

VILLE DE  
SAINT MÉDARD  
EN JALLES



## Extrait du registre des délibérations du conseil municipal de la commune de Saint-Médard-en-Jalles

DÉNOMINATION DE VOIE : IMPASSE MARGUERITE DURAS. AUTORISATION

### Séance du 25 septembre 2019

L'an deux mille dix neuf, le vingt cinq septembre à dix-neuf heures.

Le conseil municipal de la commune de Saint-Médard-en-Jalles, dûment convoqué par Monsieur le Maire, s'est assemblé au lieu ordinaire de ses séances **sous la présidence de Monsieur Jacques Mangon, maire.**

#### Présents :

M Mangon, M Augé, Mme Layrisse, Mme Dumas, M Acquaviva, Mme Le Moller, M Dubos, Mme Thibaudeau, M Leblond, Mme Hanusse, M Claudin, Mme Picard, Mme Alhaitz, Mme Nardini, M Barat, M Bouteyre, Mme Baron, Mme Barrière, M Auffret, M Roucher, Mme Demare, M Delpéch, M Garnier, Mme Durand, M Guichoux, M Morisset, M Cristofoli, M Ouillade, Mme Rigaud

#### Absent(s) ayant donné(s) leur pouvoir :

M Alban à Mme Dumas  
M Cases à M Guichoux

#### Absent(s) :

M Braun, M Demanes, M Pages, Mme Rivière

**Secrétaire de séance : M Thierry Ouillade.**

La séance est ouverte,

Délibération du : 25 septembre 2019  
Rendue exécutoire le : 30 septembre 2019  
Publiée le : 30 septembre 2019

Signé : Le maire Jacques Mangon

# Délibération du conseil municipal

Séance du 25 septembre 2019

DÉNOMINATION DE VOIE : IMPASSE MARGUERITE DURAS. AUTORISATION

Mme Catherine Thibaudeau, Adjointe au maire déléguée à l'Urbanisme et au logement présente le rapport suivant.

La commune a délivré le permis d'aménager PA 33449 18Z00007 au profit de la société SEVERINI HABITAT pour la réalisation d'un lotissement de 18 lots (dont un macro lot social) sur l'Avenue du Général de Gaulle sur le quartier de Picot.

Une voie de desserte en impasse est programmée tenant et aboutissant Avenue du Général de Gaulle.

Il est proposé de dénommer cette voie : impasse Marguerite Duras.

Après avis de la commission réunie le 18 septembre 2019,

**Le Conseil Municipal,  
après en avoir délibéré,**

**Approuve** la dénomination : impasse Marguerite Duras.

**Autorise** Monsieur le Maire, ou en son absence son représentant légal, à notifier la présente décision au gestionnaire de la voie et toute démarche y afférent.

Les conclusions mises aux voix sont adoptées à **L'UNANIMITE**.




Fait et délibéré à Saint-Médard-en-Jalles  
le 25 septembre 2019  
pour expédition conforme  
Le maire,

Jacques Mangon







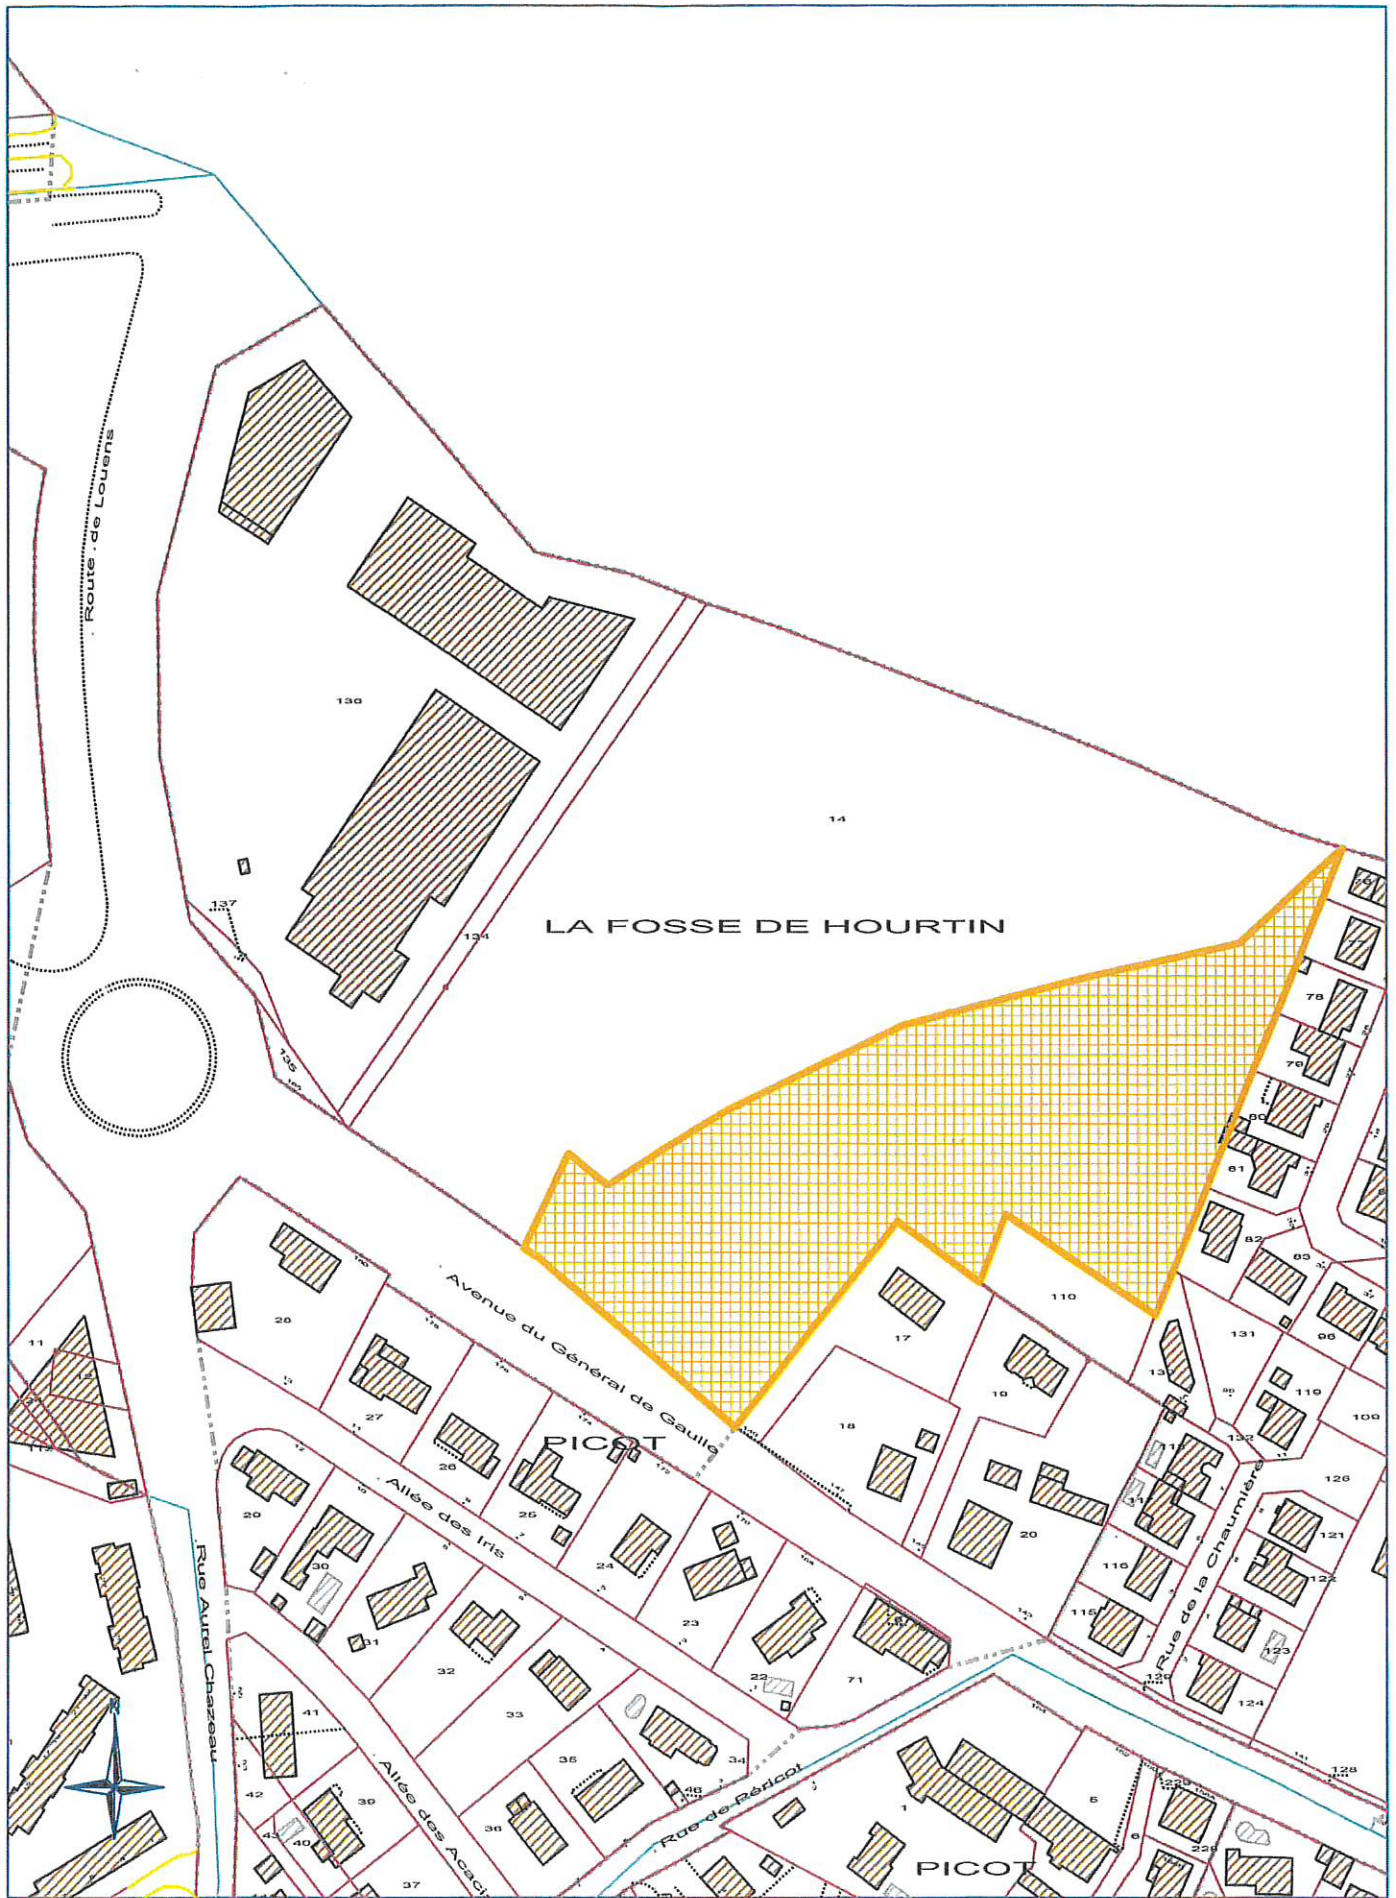

Lotissement Severini Habitat-Avenue du Général de Gaulle

Echelle : 1/2000

06/09/2019



Surface totale	13230 m <sup>2</sup>
Parcelle conservée	2280 m <sup>2</sup>
Parcelle PA	10950 m <sup>2</sup>
SDP Totale	3580 m <sup>2</sup>
SDP sociale (30%)	1080 m <sup>2</sup>
SDP privée (70%)	2500 m <sup>2</sup>
Nbre total de lots	18
Nbre de lgts. sociaux	12

- Chaussée
- Espace de circulation partagée - Zone 30
- Circulations piétonnes
- Espaces verts
- Stationnement
- Accès privé indivis aux lots 5, 6 et 7
- Accès aux lots
- Espace boisé à conserver

- Périmètre de l'aménagement
- Périmètre EBC conservé
- Marge d'isolement
- Recul de la voie
- Zone d'implantation des constructions
- Zone d'implantation limitée par la hauteur des constructions

Lot demi fossé à retracer à EHPAD 260 m<sup>2</sup>



Accès privé indivis aux lots 5, 6 et 7

Accès aux lots

Espace boisé à conserver

Lot à retenir

Création de fond de lots hors aménagement 2280 m<sup>2</sup> Brv.

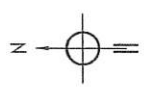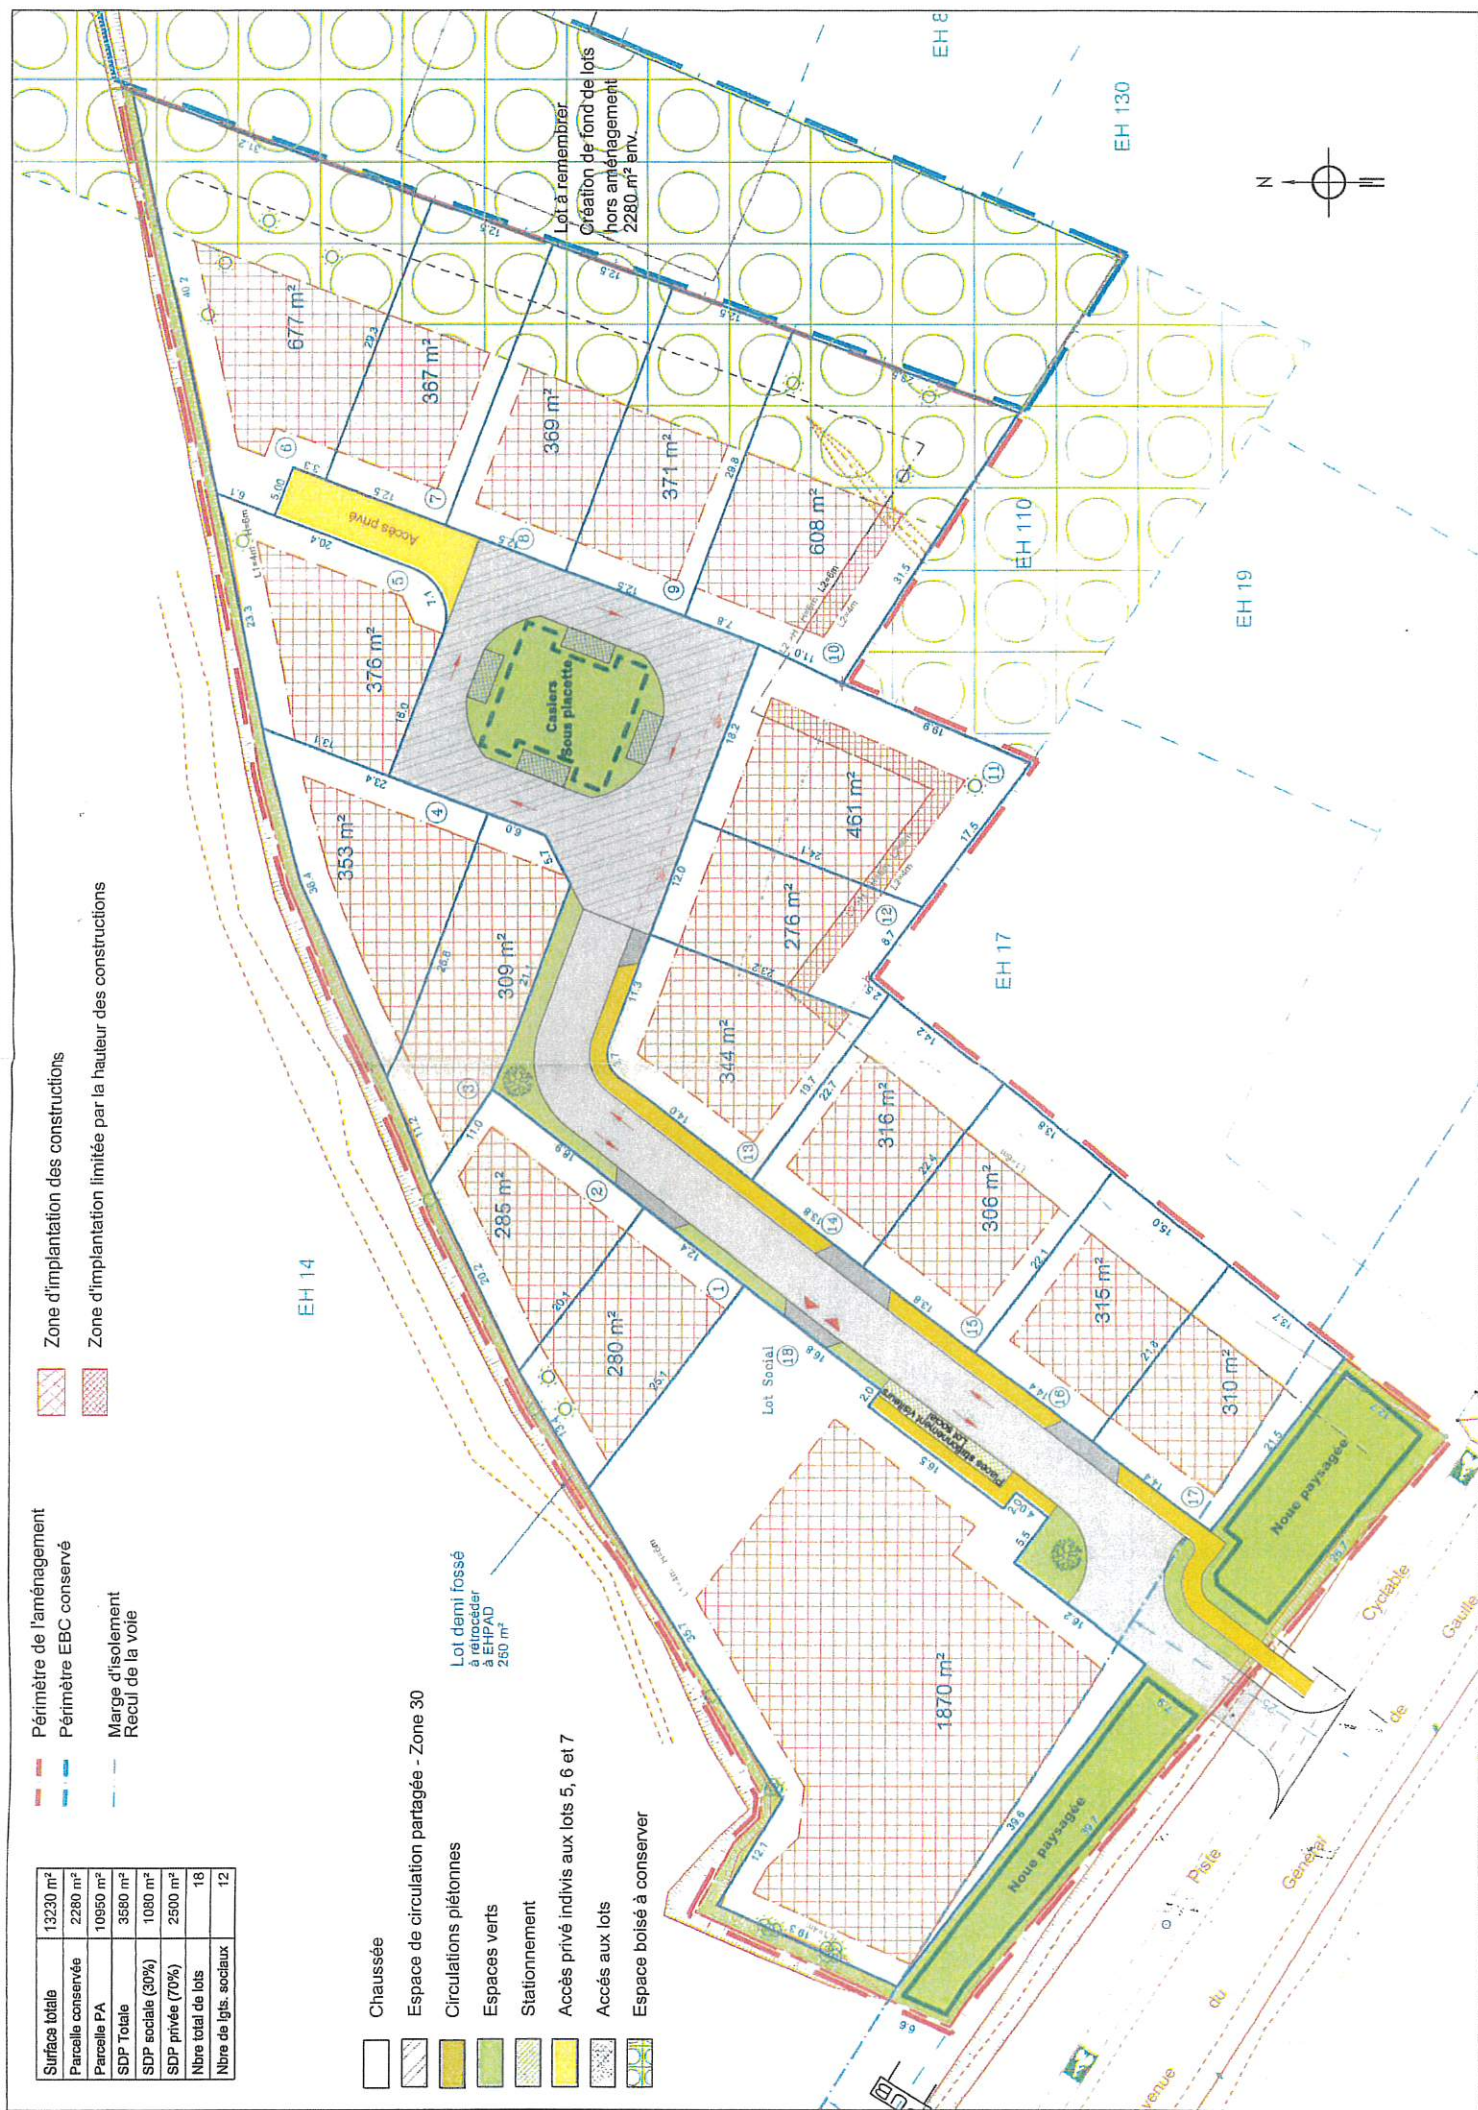





- HELIOS : comptabilité publique
- ACTES : contrôle de légalité

## BORDEREAU D'ACQUITTEMENT DE TRANSACTION

**Collectivité : VILLE SAINT MEDARD EN JALLES (33)**

**Utilisateur : Desrosier Céline**

### Paramètre de la transaction :

Type de transaction:	Transmission d'actes
Nature de l'acte:	Délibérations
Numéro de l'acte:	DG19_090
Date de la décision:	2019-09-25 00:00:00+02
Objet:	DÉNOMINATION DE VOIE : IMPASSE MARGUERITE DURAS. AUTORISATION
Documents papiers complémentaires:	NON
Classification matières/sous-matières:	2.2.9 - autres
Identifiant unique:	033-213304496-20190925-DG19_090-DE
URL d'archivage:	Non définie
Notification:	Non notifiée

### Fichier contenus dans l'archive :

Fichier	Type de fichier	Taille du fichier
nom de métier:		
033-213304496-20190925-DG19_090-DE-1-1_0.xml	text/xml	924
nom de original:		
DG19_090.pdf	application/pdf	1973161
nom de métier:		
99_DE-033-213304496-20190925-DG19_090-DE-1-1_1.pdf	application/pdf	1973161

### Cycle de vie de la transaction :

Etat	Date	Message
Posté	30 septembre 2019 à 09h53min39s	Dépôt initial
En attente de transmission	30 septembre 2019 à 09h53min40s	Accepté par le TdT : validation OK
Transmis	30 septembre 2019 à 09h53min42s	Transmis au MI
Acquittement reçu	30 septembre 2019 à 09h54min44s	Reçu par le MI le 2019-09-30