

BORDEAUX MÉTROPOLE

Commune de Saint-Médard-en-Jalles

Avenue Blaise Pascal Phase 1


1.1 Plan d'aménagement



Dossier : 240404 DCB
Echelle : 1/250
N° de Planche : 1/2

PRO

Indice	DATES	MODIFICATIONS	Dessiné	Véifié
A	12/07/2024	Première émission	SAE	CEG

- LEGENDE REVETEMENT :**
- Périimètre du projet
 - Entrée charretière en enrobés
 - Entrée charretière en enrobés + résine
 - Ilôt franchissable en béton balayé
 - Quai bus en dalle modulaire
 - Quai bus/trottoir en pavés béton
 - Stationnement en pavés à joints engagonnés
 - Trottoir en béton désactivé teinte gris
 - Voie verte en béton balayé teinte ocre
 - Voie verte en béton balayé teinte gris
 - Voirie en enrobé
 - Voirie plateau en enrobé grenailé
 - Voirie en enrobé percolé grenailé
 - Voirie en enrobés et pavés résine
 - Voirie en enrobés et résine
- LEGENDE PAYSAGE :**
- Espace vert
 - Bande multifonctionnelle
 - Arbre supprimé

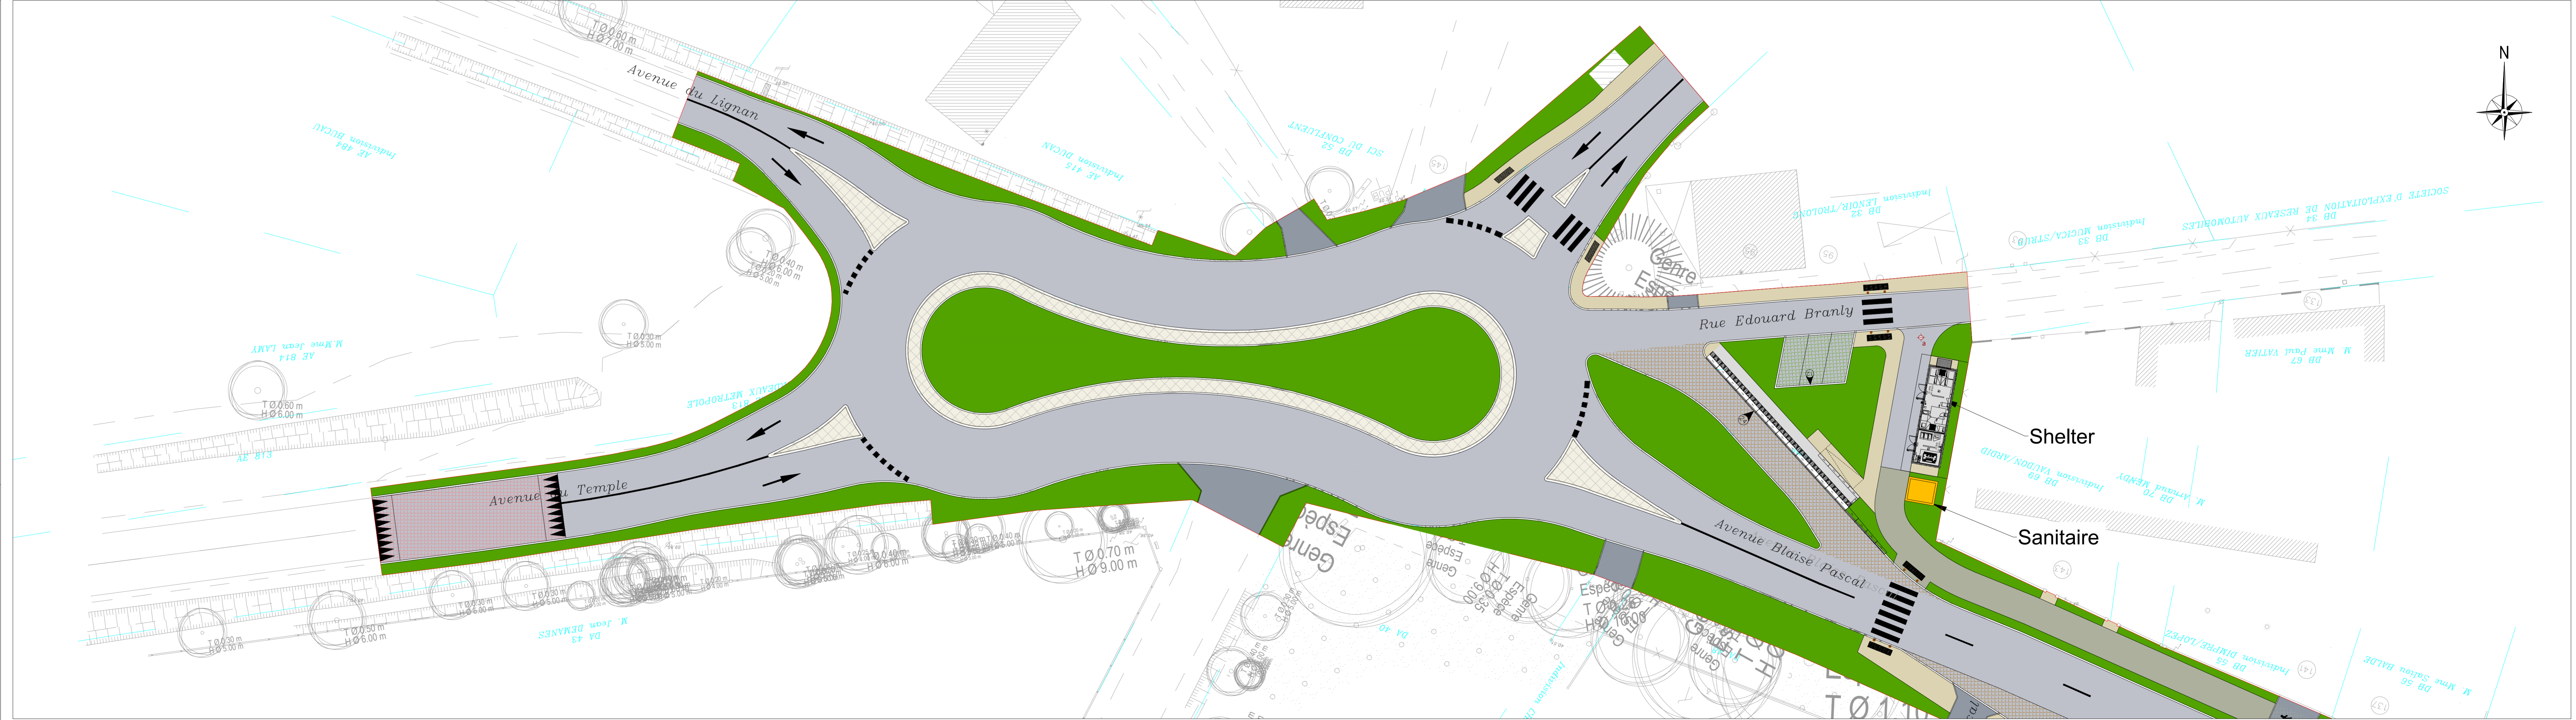

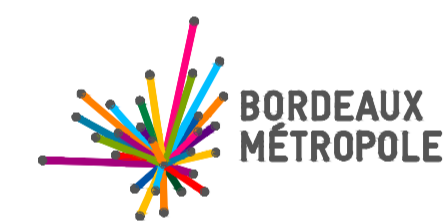 

PHASE PROJET

Commune de Saint-Médard-en-Jalles

Avenue Blaise Pascal Phase 1

1.1 Plan d'aménagement

Dossier : 240404 DCB
Echelle : 1/250
N° de Planche : 2/2



PRO

Indice	DATES	MODIFICATIONS	Dessiné	Vérfifié
A	12/07/2024	Première émission	DHE	CEG

LEGENDE REVETEMENT :

- Périmètre du projet
- Entrée charretière en enrobés
- Entrée charretière en enrobés + résine
- Ilôt franchissable en béton balayé
- Quai bus en dalle modulaire
- Quai bus/trottoir en pavés béton
- Stationnement en pavés à joints engagonnés
- Trottoir en béton désactivé teinte gris
- Voie verte en béton balayé teinte ocre
- Voie verte en béton balayé teinte gris
- Voirie en enrobé
- Voirie plateau en enrobé grenailé
- Voirie en enrobé percolé grenailé
- Voirie en enrobés et pavés résine
- Voirie en enrobés et résine

LEGENDE PAYSAGE :

- Espace vert
- Bande multifonctionnelle
- Arbre supprimé

